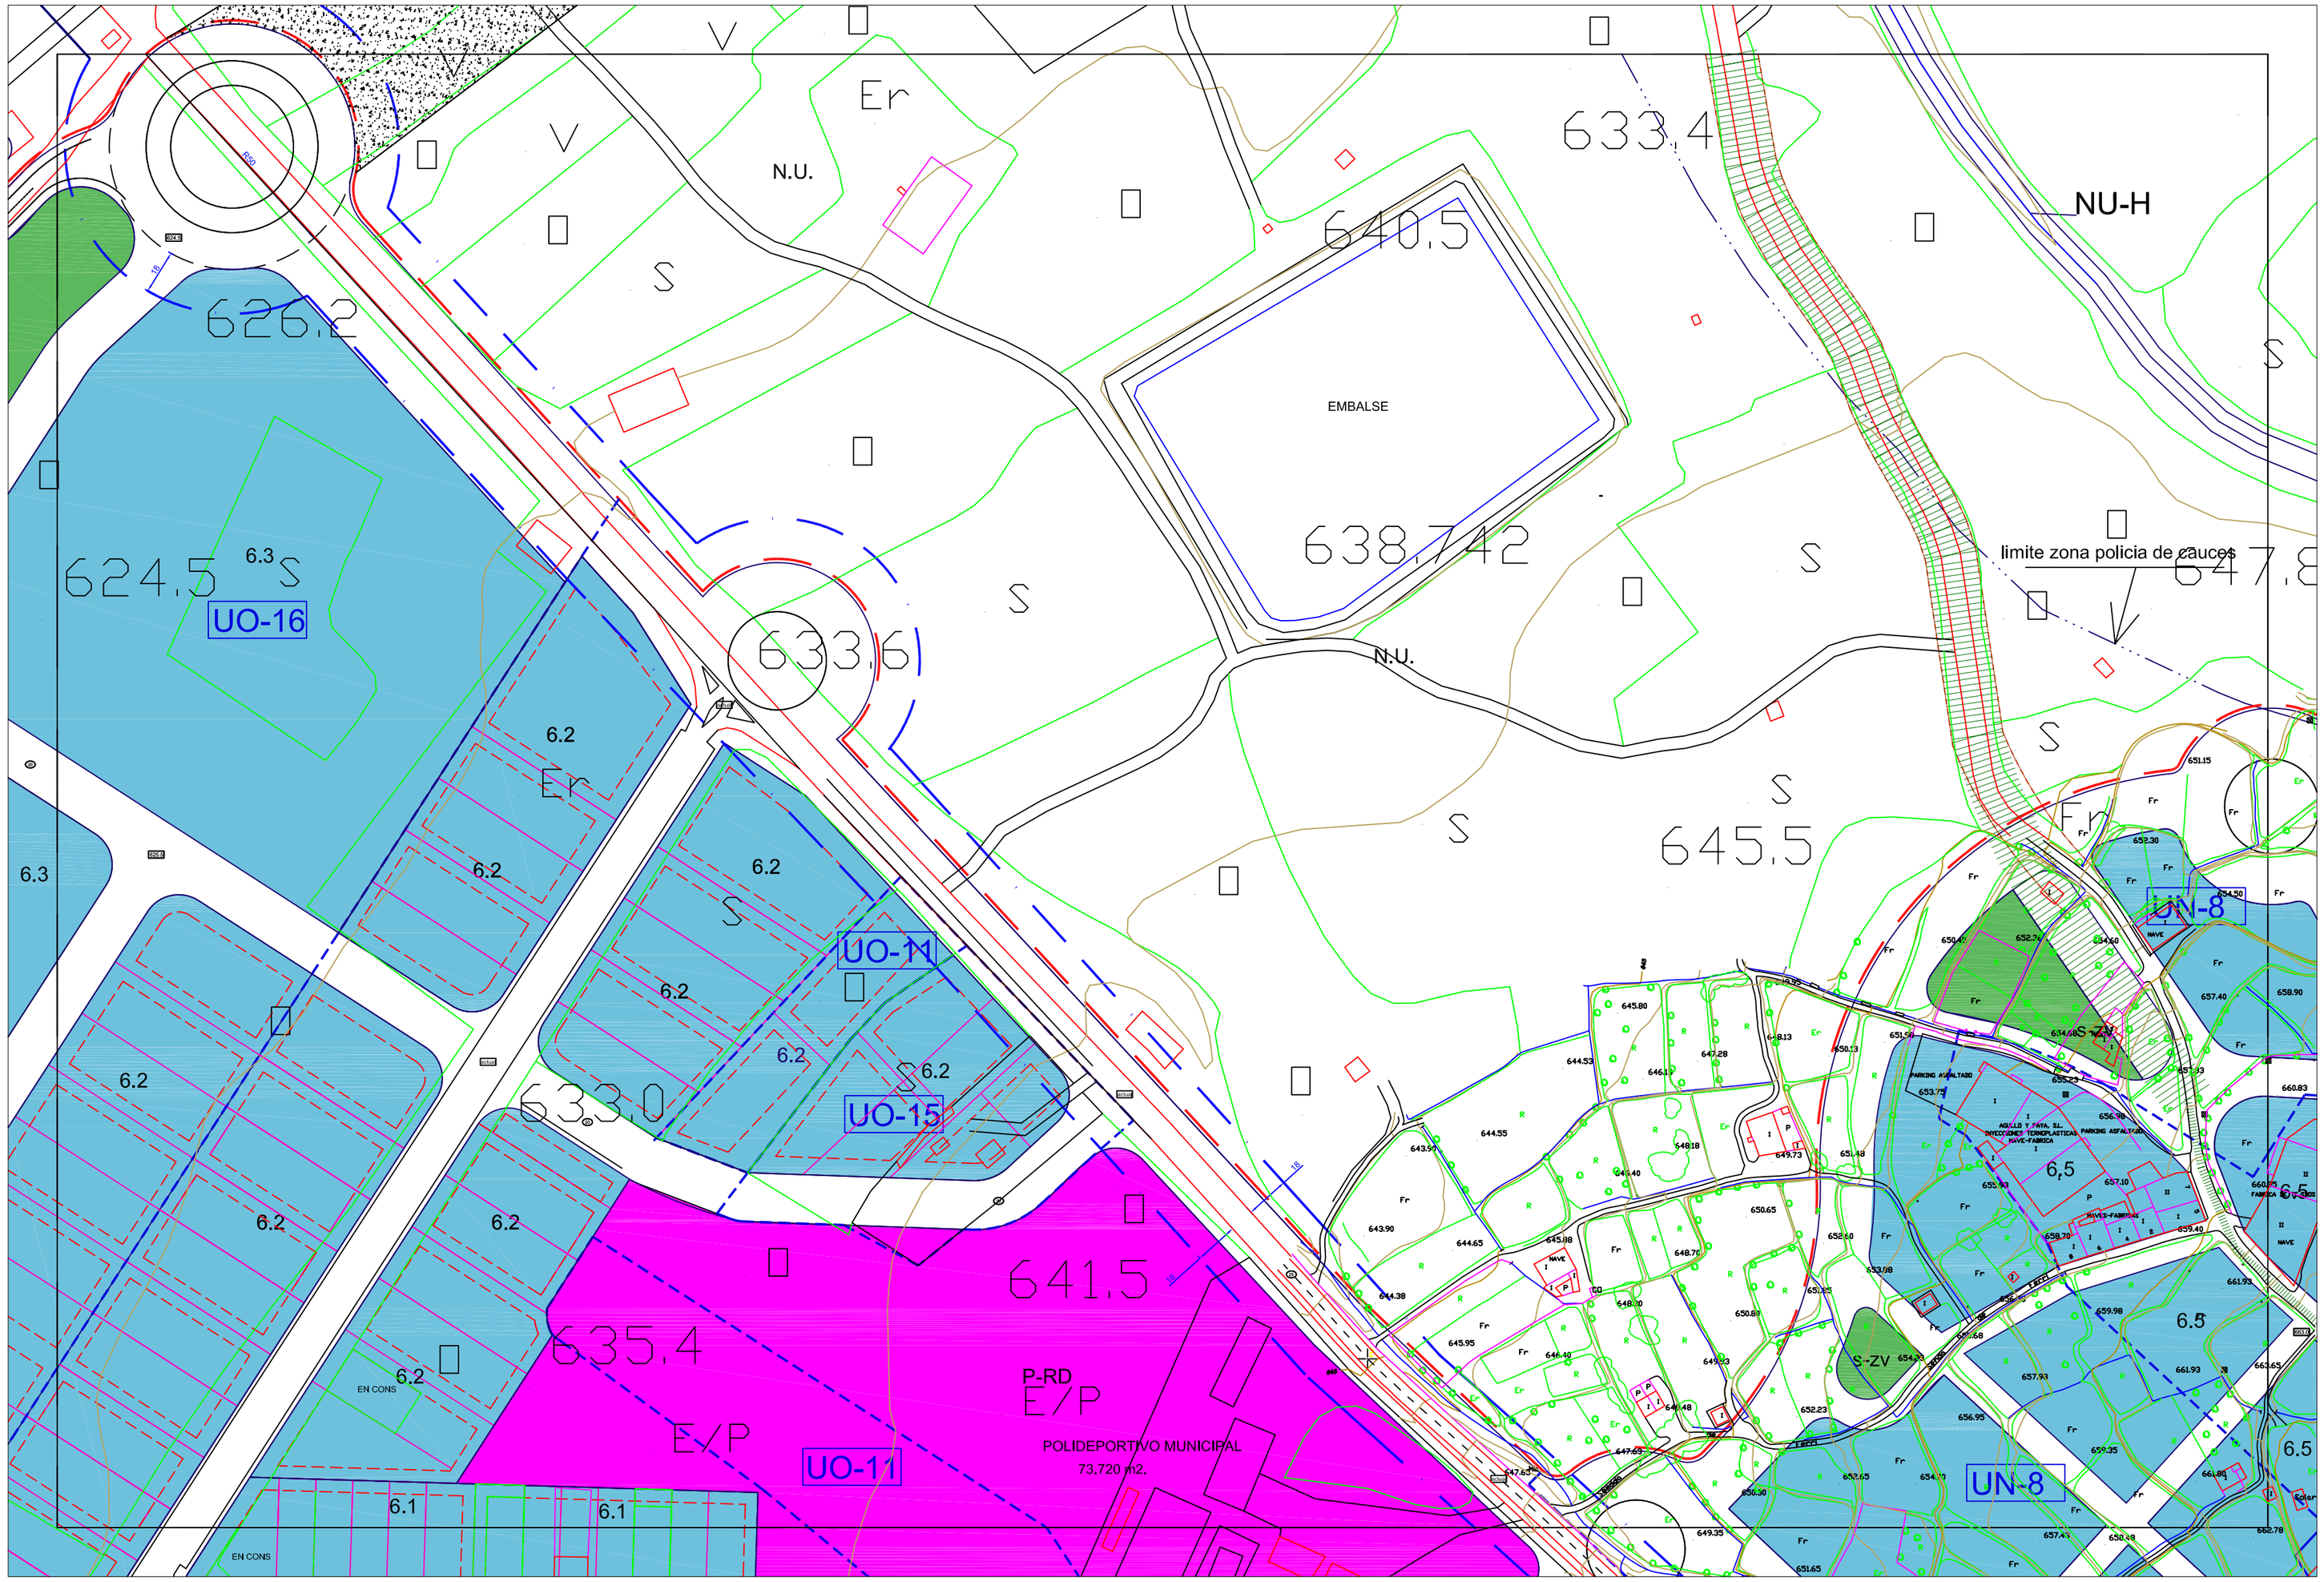


Zona y subzona de Ordenacion

1 RESIDENCIAL DE ORDENACION UNITARIA
1.1.- Conjunto Histórico
1.2.- Conjunto Arquitectónico

2 RESIDENCIAL DE ORDENACION GEOMETRICA
2.1.- Residencial entre medianeras, subzona 1.
2.2.- Residencial entre medianeras, subzona 2.
2.3.- Residencial entre medianeras, subzona 3.
2.4.- Residencial entre medianeras, subzona 4.

3 RESIDENCIAL DE ORDENACION SINGULAR
3.1.- Residencial aislada, subzona 1.
3.2.- Residencial aislada, subzona 2.
3.3.- Residencial aislada, subzona 3.
3.4.- Residencial aislada, subzona 4.
3.5.- Residencial aislada, subzona 5.

4.- SUBZONA DE ORDENACION ESPECIFICA
T.- Volumetria especifica

5 TERCIARIA-INDUSTRIAL
5.1.- Terciario- Industrial, subzona 1.
5.2.- Terciario- Industrial, subzona 2.

6 INDUSTRIAL
6.1.- Industrial adosana, subzona 1.
6.2.- Industrial pareada, subzona 2.
6.3.- Industrial aislada, subzona 3.
6.4.- Industrial aislada, subzona 4.
6.5.- Industrial aislada, subzona 5.

V SUBZONA DOTACIONAL PRIVADA
V.- Dotacional privado.

E SUBZONA ELEMENTOS PROTEGIDOS
E.- Sujeto a protección.
(B) Nivel de protección en Catálogo.

DOTACIONES PÚBLICAS: P-___ De la Red Primaria
S-___ De la Red Secundaria

Zonas Verdes
Viario
Equipamientos

ED.- Educativo - cultural
RD.- Deportivo - recreativo.
TD.- Asistencial.
ID.- Infraestructura - servicio urbano.
AD.- Administrativo - Institucional.

N.-.- Identificación Sector Identificación U.E.
Eje vía pecuaria
Espacio Libre de Vía pecuaria
525.5 Cota de Rasante
12 Ancho de Calle en m.
Entorno protección BIC Castillo y Murallas
Entorno protección BIC Iglesia Parroquial Ntra. Sra. Asunción

Alineaciones Oficiales
Alineaciones Edificación
Nº.Nº Clave de zona y subzona de Ordenación
Límites de Sector o Unidad de Ejecución
Límite zona de protección de carretera
Límite del suelo no urbanizable

M.I. AJUNTAMENT DE BIAR

PLAZA DE LA CONSTITUCIÓN, 1
03410 - BIAR (ALICANTE)
C.I.F.: P-0304300-G
TELÉFONO: 965811361
FAX: 965811361
http://www.biar.es

# P.G.O.U. BIAR
## ORDENACIÓN DETALLADA

Núm. O.D.-02

Escala: 1/2.000

A2